



# Diário Oficial do EXECUTIVO

Prefeitura Municipal de Wenceslau Guimarães - BA

Terça-feira • 25 de julho de 2023 • Ano VII • Edição Nº 1445



QR CODE

## SUMÁRIO

|   |    |
|---|----|
| <b>DIRETORIA DE TRIBUTOS</b> .....                                    | 2  |
| OUTROS .....  | 2  |
| EDITAL DE CIÊNCIA E NOTIFICAÇÃO 2023 .....                            | 2  |
| <b>SECRETARIA MUNICIPAL DE ADMINISTRAÇÃO E FINANÇAS</b> .....         | 7  |
| LICITAÇÕES E CONTRATOS .....  | 7  |
| ERRATA   RATIFICAÇÃO (INEXIGIBILIDADE DE LICITAÇÃO Nº 023/2023) ..... | 7  |
| EXTRATO (INDENIZAÇÃO Nº 001/2023) .....                               | 8  |
| TERMO ADITIVO (CONTRATO Nº 21/2023) .....                             | 9  |
| <b>SECRETARIA MUNICIPAL DE EDUCAÇÃO</b> .....                         | 10 |
| LICITAÇÕES E CONTRATOS .....  | 10 |
| EXTRATO (CONTRATO Nº 235/2023) .....                                  | 10 |
| EXTRATO (DISPENSA DE LICITAÇÃO Nº 074/2023) .....                     | 11 |
| RATIFICAÇÃO (DISPENSA DE LICITAÇÃO Nº 074/2023) .....                 | 12 |

NOTA: As matérias que possuem um asterisco (\*) em sua descrição, indicam REPUBLICAÇÃO.

CONFIABILIDADE

PONTUALIDADE

CREDIBILIDADE



IMPRENSA  
**OFICIAL**  
MAIS TRANSPARÊNCIA PARA TODOS



GESTOR: CARLOS ALBERTO LIOTERIO DOS SANTOS

<http://pmwenceslauguimaraesba.imprensaoficial.org/>

**ÓRGÃO/SETOR: DIRETORIA DE TRIBUTOS**

**CATEGORIA: OUTROS**

**EDITAL DE CIÊNCIA E NOTIFICAÇÃO 2023**



PREFEITURA MUNICIPAL DE WENCESLAU GUIMARÃES  
CNPJ: 13. 758.842/0001-59  
Rua Otaviano Santos Lisboa, 135, centro, Wenceslau Guimarães, Bahia

### **EDITAL DE CIÊNCIA E NOTIFICAÇÃO**

**O PREFEITO MUNICIPAL DE WENCESLAU GUIMARÃES**, no uso das atribuições legais que lhe confere a Lei Orgânica Municipal e com fundamento na Lei nº 388/2018, art. 1.486 do Código de Normas da Bahia e no art. 20, §1º da Lei nº 13.465/2017, publica o presente edital para a ciência da REURB a titulares de domínio ou confrontantes não identificados ou terceiros interessados, com prazo de 30(trinta) dias para impugnação, constando que: a não apresentação de impugnação, no prazo legal, importará em anuência ao registro e a perda de eventual direito que os notificados titulares tenham sobre o imóvel objeto da REURB abaixo discriminados:

#### **Processo Administrativo 007/2023**

Imóvel inscrito no cadastro imobiliário municipal nº 01.01.003.0243.001, quadra 003, lote 0243, com área do terreno e construção de 242,65m<sup>2</sup>, localizado na Rua Edilberto Vieira Lins, nº 33, Praça Nelson David Riberio, Centro, Wenceslau Guimarães/BA, CEP 45.460-000, com as seguintes confrontações.

Inicia-se a descrição deste lote urbano, localizado a 58m da esquina da Rua Otaviano Lisboa, no perímetro do V01 definido pelas coordenadas N: 8486800.07m e E: 448181.35m, Datum SIRGAS 2000 com Meridiano Central - 39 deste segue confrontando com a Rua Edilberto Vieira Lins com azimute de 99°43'33.91" e distância de 26.53, até o ponto V02 definido pelas coordenadas N:8486795.599m e E: 448207.50m, segue confrontando com a Praça Nelson David Ribeiro com azimute de 191°19'36.54" e distância de 7,81, até o ponto V03 definido pelas coordenadas N: 8486787.93m e E: 448205.96m segue confrontando com o Prédio, s/n, em posse da Igreja Católica, inscrição municipal: 01.01.003.0290.001, com azimute de 275°17'55.93" e distância de 1.48, até o ponto V05 definido pelas coordenadas N:8486789.87m e E: 448179.14m, segue



PREFEITURA MUNICIPAL DE WENCESLAU GUIMARÃES  
CNPJ: 13.758.842/0001-59  
Rua Otaviano Santos Lisboa, 135, centro, Wenceslau Guimarães, Bahia

confrontando com casa de nº 90 em posse de Romilda Silva Costa CPF nº 543.895.185-34, , inscrição municipal: 01.01.003.0015.001, com azimuth de 12°15'28.37" e distância de 10.43, até o V01 definido pelas coordenadas N:8486800.07m e E: 448181.35m. Tudo conforme planta, memorial descritivo, elaborados e assinados pelo CFT – BR Nº 83813330591 em anexo.

**MARIA JOSÉ ROSÁRIO DOS SANTOS**, brasileira, maior, aposentada, viúva, portador do CPF nº 042.999.325-01, RG nº 1127986163 SSP-BA, residente e domiciliado na Rua Felício Cardoso, condomínio Barcelo, nº 125, Bairro Buraquinho, Lauro de Freitas/BA, CEP 12710140.

Wenceslau Guimarães-BA, 18 de julho de 2023.

**CARLOS ALBERTO LIOTERIO DOS SANTOS**

**PREFEITO MUNICIPAL**

## MEMORIAL DESCRITIVO

Descreve um terreno urbano de propriedade particular, medindo **242,65m<sup>2</sup>**, Perímetro de **71,70m**, localizado na Rua Edilberto Vieira Lins, 33, Praça Nelson David Ribeiro, Centro, Wenceslau Guimarães/BA, 45460000, que tem como proprietário **Maria José Rosário dos Santos**, RG 01.146.162-48 SSP/BA, CPF: 681.063.195-04, residente e domiciliada na Rua Felícia Cardoso dos Santos,125, Condomínio Barcelona, Casa 10, Buraquinho, Lauro de Freitas/BA, 42710140.

Deste terreno, o proprietário solicitou-se para que executássemos um levantamento Planimétrico para fins de **Regularização Fundiária Urbana (REURB)**

Inicia-se a descrição deste lote urbano, localizado a 58m da esquina da Rua Otaviano Santos Lisboa, medindo **245,65m<sup>2</sup>**, perímetro no vértice **V1**, de coordenadas **N 8486800.07 m** e **E 448181.35 m**, Datum SIRGAS 2000 com Meridiano Central -39; deste, segue confrontando com **Rua Edilberto Vieira Lins**, com os seguintes azimute plano e distância: **99°43'33.91"** e **26.53**; até o vértice **V2**, de coordenadas **N 8486795.59 m** e **E 448207.50 m**; deste, segue confrontando com **Praça Nelson David Ribeiro**, com os seguintes azimute plano e distância: **191°19'36.54"** e **7.81**; até o vértice **V3**, de coordenadas **N 8486787.93 m** e **E 448205.96 m**; deste, segue confrontando com **Prédio s/n em Posse da Igreja Católica**, Inscrição Municipal: 01.01.003.0290.001, com os seguintes azimute plano e distância: **274°04'54.85"** e **25.42**; até o vértice **V4**, de coordenadas **N 8486789.74 m** e **E 448180.61 m**; deste, segue confrontando com **casa nº 90 em posse de Romilda Silva da Costa**, CPF: 543.895.185-34, Inscrição Municipal: 01.01.003.0015.001, com os seguintes azimute plano e distância: **275°17'55.93"** e **1.48**; até o vértice **V5**, de coordenadas **N 8486789.87 m** e **E 448179.14 m**; deste, segue confrontando com **casa n 90 em posse de Romilda Silva da Costa**, CPF: 543.895.185-34, Inscrição Municipal: 01.01.003.0015.001, com os seguintes azimute plano e distância: **12°15'28.37"** e **10.43**; até o vértice **V1**, de coordenadas **N 8486800.07 m** e **E 448181.35 m**, encerrando esta descrição. Todas as coordenadas aqui descritas estão georreferenciadas ao Sistema Geodésico Brasileiro, e encontram-se representadas no sistema UTM, referenciadas ao Meridiano Central -39, tendo como DATUM SIRGAS 2000. Todos os azimutes e distâncias, área e perímetro foram calculados no plano de projeção UTM.

Wenceslau Guimarães, 20/09/2022


ERON SANTOS DA  
PALMA:8381333  
0591

Assinado digitalmente por ERON SANTOS DA PALMA:83813330591  
ID:G-RIR-CP-PRIMEI-OU-Secretho de Foco  
Pessoa Física - CPF: 04181840001-01  
AC VALER 878-15-04-18 CERTIFICADA  
NOME: 04181840001-01  
ERON SANTOS DA PALMA:83813330591  
Reduzido para o autor deste documento  
Local: Manaus  
Data: 2023/09/28 13:16:42-0300  
Formato: PDF - Versão: 1.2.1

Eron Santos da Palma

Técnico Agrimensor

838.133.305-91

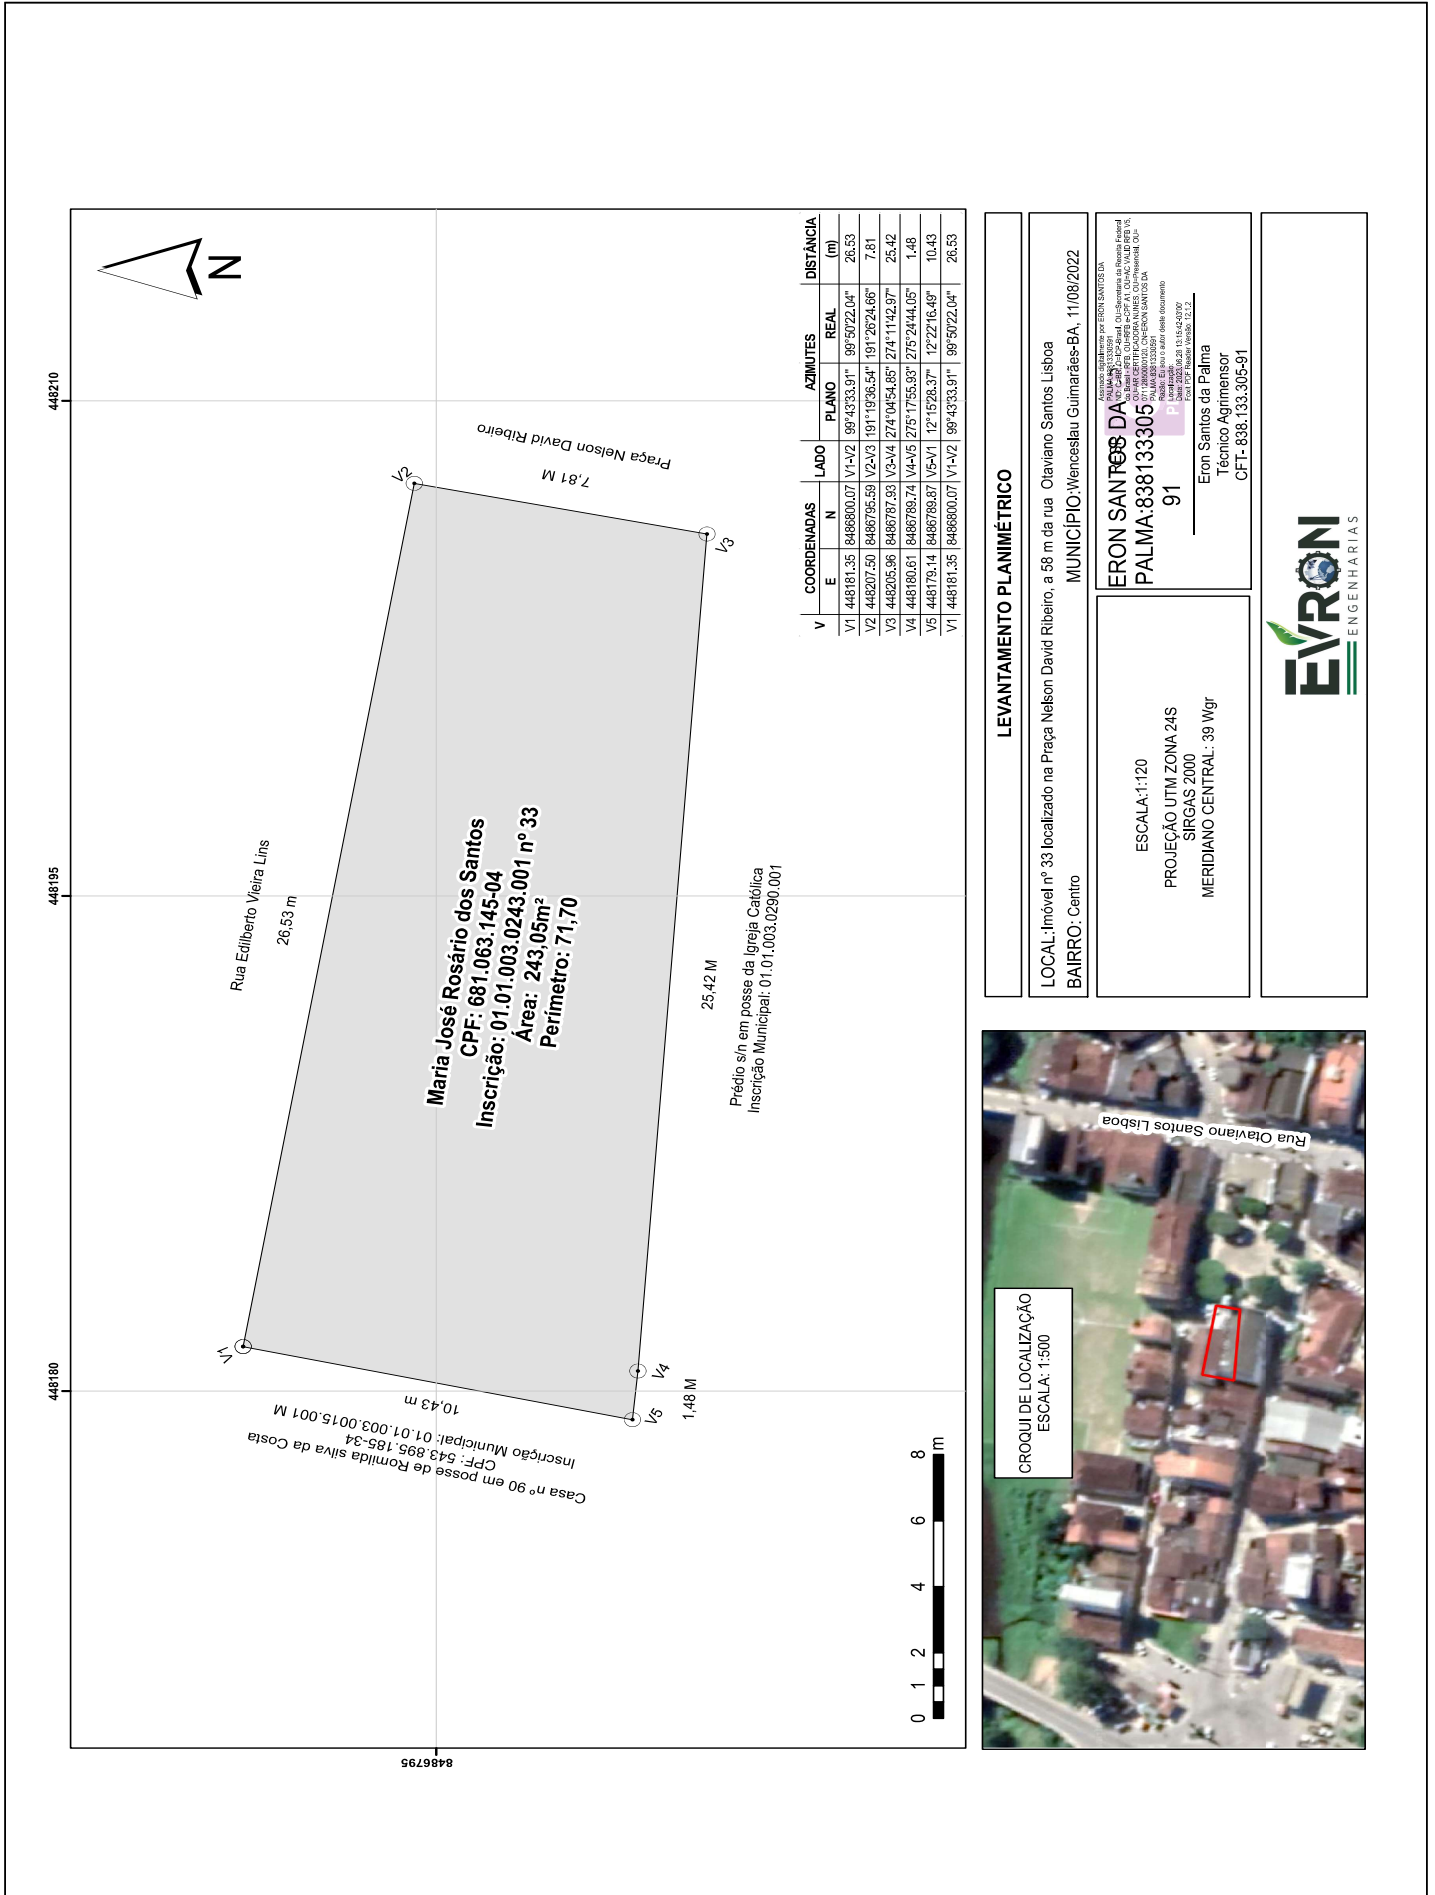

**LEVANTAMENTO PLANIMÉTRICO**

LOCAL: Imóvel nº 33 localizado na Praça Nelson David Ribeiro, a 58 m da rua Otaviano Santos Lisboa  
BAIRRO: Centro

MUNICÍPIO: Wenceslau Guimarães-BA, 11/08/2022

**ERON SANTOS DA PALMA-838133305**  
91  
Técnico Agrimensor  
Eron Santos da Palma  
Técnico Agrimensor  
CPF: 838.133.305-91

ESCALA: 1:120  
PROJEÇÃO UTM ZONA 24S  
SIRGAS 2000  
MERIDIANO CENTRAL: 39 Wgr

**EVIRON**  
ENGENHARIAS





**Termo de Responsabilidade Técnica - TRT**  
**Lei nº 13.639, de 26 de MARÇO de 2018**

**CRT BA**

**TRT OBRA / SERVIÇO**  
**Nº CFT2202184938**

**Conselho Regional dos Técnicos Industriais BA**

INICIAL

**1. Responsável Técnico**

**ERON SANTOS DA PALMA**

Título profissional: **TÉCNICO EM AGRIMENSURA, ESPECIALIZAÇÃO EM GEORREFERENCIAMENTO** RNP: 83813330591

**2. Contratante**

Contratante: **Maria José Rosário dos Santos**

**RUA Felício Cardoso dos Santos**

Complemento: **Condomínio Barcelo**

Cidade: **LAURO DE FREITAS**

País: **Brasil**

Telefone:

Contrato: **3**

Valor: **R\$ 2.800,00**

Ação Institucional: **NENHUM**

Email:

Celebrado em: **03/01/2022**

Tipo de contratante: **PESSOA FISICA**

CPF/CNPJ: **681.063.195-04**

Nº: **125**

Bairro: **BURQUINHO**

UF: **BA**

CEP: **12710140**

**3. Dados da Obra/Serviço**

Proprietário: **Maria José Rosário dos Santos**

**PRAÇA Nelson David Ribeiro**

Complemento:

Cidade: **WENCESLAU GUIMARÃES**

Telefone:

Coordenadas Geográficas: **Latitude: 1 Longitude: 1**

Data de Início: **24/01/2022**

Finalidade: **Urbana**

Bairro: **Centro**

UF: **BA**

CPF/CNPJ: **681.063.195-04**

Nº: **33**

CEP: **45460000**

**4. Atividade Técnica**

1 - DIRETA

97 - LEVANTAMENTO > CFT -> GEORREFERENCIAMENTO -> MEDIÇÃO DE TERRA ->  
LEVANTAMENTO TOPOGRÁFICO -> DEMARCAÇÃO DE DIVISAS -> #116 - URBANO

Quantidade

243,050

Unidade

m²

Após a conclusão das atividades técnicas o profissional deverá proceder a baixa deste TRT

**5. Observações**

Levantamento georreferenciado com planta e memorial para fins de Reurb

**6. Declarações**

**7. Entidade de Classe**

CRT/CFT (Valor Padrão)

**ERON SANTOS DA  
PALMA:83813330591**

**8. Assinaturas**

Declaro serem verdadeiras as informações acima

Responsável Técnico: **ERON SANTOS DA PALMA - CPF: 838.133.305-91**

Local

de

de

Contratante: **Maria José Rosário dos Santos - CPF: 681.063.195-04**

**9. Informações**

**10. Valor**

Valor do TRT: **R\$ 55,26**

Pago em: **27/10/2022**

Nosso Número: **8225203352**

A validade deste TRT pode ser verificada em: <https://corporativo.sinceti.net.br/publico/>, com a chave: 8xbW4  
Impresso em: 29/10/2022 às 09:55:00 por: , ip: 170.239.36.208

[www.cft.org.br](http://www.cft.org.br)

Tel: 0800 016 1515

**CFT**  
Conselho Federal dos Técnicos Industriais



**ÓRGÃO/SETOR: SECRETÁRIA MUNICIPAL DE ADMINISTRAÇÃO E FINANÇAS**

**CATEGORIA: LICITAÇÕES E CONTRATOS**

**ERRATA | RATIFICAÇÃO (INEXIGIBILIDADE DE LICITAÇÃO Nº 023/2023)**



**PREFEITURA MUNICIPAL DE WENCESLAU GUIMARÃES**

CNPJ nº 13.758.842/0001-59

Rua Otaviano Santos Lisboa, 135, Centro, Wenceslau Guimarães, Bahia

### **ERRATA A RATIFICAÇÃO DE INEXIGIBILIDADE DE LICITAÇÃO**

Na edição nº 1439, página nº 2 do dia 17 de Julho de 2023, no Diário Oficial do Município, referente à **RATIFICAÇÃO DE INEXIGIBILIDADE DE LICITAÇÃO Nº 023-2023**.

**Onde-se lê:** A contratação da empresa ALGE PRODUÇÃO MUSICAL LTDA, CNPJ 30.122.312/0001-39, com sede na Rua Castro Alves, Cond. Porto América, nº 225, Cajueiro, Santo Antônio de Jesus- Ba, CEP 44.430-546, representada por seu representante legal, George de Farias Souza, brasileiro, solteiro, empresário, portador da Cédula de Identidade nº 1502497567 SSP/BA, inscrito no CPF sob o nº 929.719.625-04, para disponibilizar apresentação do Cantor no dia 30/06/2023, na Tradicional Festa Pública do São Pedro de Nova Esperança, na Praça local, com fundamento no art. 25, III da Lei Federal nº 8.666/93 e art. 3º e seguintes da Instrução nº 02/2005 do Tribunal de Contas dos Municípios do Estado da Bahia para que produza dos seus jurídicos e legais efeitos.

**Leia-se:** A contratação da empresa ALGE PRODUÇÃO MUSICAL LTDA, CNPJ 30.122.312/0001-39, com sede na Rua Castro Alves, Cond. Porto América, nº 225, Cajueiro, Santo Antônio de Jesus- Ba, CEP 44.430-546, representada por seu representante legal, George de Farias Souza, brasileiro, solteiro, empresário, portador da Cédula de Identidade nº 1502497567 SSP/BA, inscrito no CPF sob o nº 929.719.625-04, para disponibilizar apresentação do Cantor no dia 30/06/2023, na Tradicional Festa Pública da Graviola no povoado do Cocão, na Praça local, com fundamento no art. 25, III da Lei Federal nº 8.666/93 e art. 3º e seguintes da Instrução nº 02/2005 do Tribunal de Contas dos Municípios do Estado da Bahia para que produza dos seus jurídicos e legais efeitos.

Wenceslau Guimarães – BA, 25 de Julho de 2023.

**Dierlei Santos de Souza**  
Presidente da Comissão de Licitação

**EXTRATO (INDENIZAÇÃO Nº 001/2023)**



**PREFEITURA MUNICIPAL DE WENCESLAU GUIMARÃES**

CNPJ nº 13.758.842/0001-59

Rua Otaviano Santos Lisboa, 135, Centro, Wenceslau Guimarães, Bahia

**EXTRATO DO TERMO DE INDENIZAÇÃO**

INDENIZAÇÃO - PROCESSO ADMINISTRATIVO Nº. 05/2023, OBJETO: REFERENTE À DÉBITOS COM PRESTAÇÃO DE SERVIÇOS DE CONFECÇÃO DE PRÓTESE DENTARIA, CONFORME CONTRATO 214/2022. VALOR: R\$ 7.136,06 (SETE MIL, CENTO E TRINTA E SEIS REAIS E SEIS CENTAVOS). COBERTURA ORÇAMENTÁRIA: 1112/ 2035/33903900/16000000. ASSINATURA EM: 25/07/2023; PRIMEIRO ACORDANTE: PREFEITURA MUNICIPAL WENCESLAU GUIMARÃES CNPJ SOB O Nº 13.758.842/0001-59. SEGUNDO ACORDANTE: PRODONTO PROTESES ODONTOLÓGICAS LTDA - CNPJ/MF SOB O Nº 14.441.291/0001-68.



**TERMO ADITIVO (CONTRATO Nº 21/2023)**



**PREFEITURA MUNICIPAL DE WENCESLAU GUIMARÃES**  
CNPJ nº 13.758.842/0001-59  
Rua Otaviano Santos Lisboa, 135, Centro, Wenceslau Guimarães, Bahia

**EXTRATO  
PRORROGAÇÃO DE PRAZO DE CONTRATO**

**1º TERMO DE ADITAMENTO AO CONTRATO Nº 021-2023 – PROCESSO ADMINISTRATIVO Nº 260-2022 – CARTA CONVITE Nº 007-2022 - CONTRATANTE:** PREFEITURA MUNICIPAL DE WENCESLAU GUIMARÃES, CNPJ 13.758.842/0001-59 - **CONTRATADA:** L TRINDADE DOS SANTOS ENGENHARIA, CNPJ nº. 20.632.004/0001-08 - **OBJETO:** PRORROGAÇÃO DO PRAZO DE VIGÊNCIA DO CONTRATO POR 180(CENTO E OITENTA) DIAS. **FUNDAMENTO LEGAL:** ART. 57, INC. I, DA LEI Nº 8.666/1993; **COBERTURA ORÇAMENTÁRIA:** UNIDADE ORÇAMENTÁRIA: 1214 - PROJETO/ATIVIDADE: 1037 - ELEMENTO DE DESPESA: 44905100 - FONTE DE RECURSO: 15000000/17490000. **DATA DA ASSINATURA:** 20/07/2023. **VIGÊNCIA CONTRATUAL:** 20/07/2023 A 16/01/2024.

**ÓRGÃO/SETOR: SECRETARIA MUNICIPAL DE EDUCAÇÃO**

**CATEGORIA: LICITAÇÕES E CONTRATOS**

**EXTRATO (CONTRATO Nº 235/2023)**



**PREFEITURA MUNICIPAL DE WENCESLAU GUIMARÃES**

**GABINETE DO PREFEITO**

CNPJ nº 13.758.842/0001-59

Rua Otaviano Santos Lisboa, 135, Centro, Wenceslau Guimarães, Bahia

#### **EXTRATO DE CONTRATO**

CONTRATO: Nº **235-2023**; PROCESSO ADMINISTRATIVO: Nº **174-2023**; DISPENSA DE LICITAÇÃO: Nº **074-2023**; FUNDAMENTO LEGAL: LICITAÇÃO DISPENSÁVEL, ART. 24, II, DA LEI 8666/93 CONTRATANTE: MUNICÍPIO DE WENCESLAU GUIMARÃES CONTRATADA: GO ATACADISTA LTDA, (CNPJ Nº 44.060.520/0001-65), OBJETO: CONTRATAÇÃO DE EMPRESA ESPECIALIZADA PARA O FORNECIMENTO DE AR CONDICIONADO, PARA SUPRIR AS NECESSIDADES DA SECRETARIA MUNICIPAL DE EDUCAÇÃO, DESTE MUNICÍPIO, R\$ 11.019,82 (ONZE MIL, DEZENOVE REAIS E OITENTA E DOIS CENTAVOS). COBERTURA ORÇAMENTÁRIA: 0707/1007/44905200/15001001/15400000/15420000. DATA DA ASSINATURA: 25/07/2023. PELO CONTRATANTE: PREFEITURA MUNICIPAL DE WENCESLAU GUIMARÃES - PREFEITO MUNICIPAL - CARLOS ALBERTO LIOTÉRIO DOS SANTOS.

**EXTRATO (DISPENSA DE LICITAÇÃO Nº 074/2023)**



**PREFEITURA MUNICIPAL DE WENCESLAU GUIMARÃES**

**SETOR DE LICITAÇÃO**

CNPJ nº 13.758.842/0001-59

Rua Otaviano Santos Lisboa, 135, Centro, Wenceslau Guimarães, Bahia

**EXTRATO DE DISPENSA DE LICITAÇÃO**

PROCESSO ADMINISTRATIVO: Nº **163-2023**; DISPENSA DE LICITAÇÃO: Nº **074-2023**;  
FUNDAMENTO LEGAL: LICITAÇÃO DISPENSÁVEL, ART. 24, II, DA LEI 8666/93  
CONTRATANTE: MUNICÍPIO DE WENCESLAU GUIMARÃES, CONTRATADO: GO ATACADISTA  
LTDA, CNPJ Nº 44.060.520/0001-65, OBJETO: CONTRATAÇÃO DE EMPRESA ESPECIALIZADA  
PARA O FORNECIMENTO DE AR CONDICIONADO, PARA SUPRIR AS NECESSIDADES DA  
SECRETARIA MUNICIPAL DE EDUCAÇÃO, VALOR: R\$ 11.019,82 (ONZE MIL, DEZENOVE REAIS  
E OITENTA E DOIS CENTAVOS) COBERTURA ORÇAMENTÁRIA:  
0707/1007/44905200/15001001/15400000/15420000.

Wenceslau Guimarães, 25 de Julho de 2023.

DIERLEI SANTOS DE SOUZA  
**PRESIDENTE DA COMISSÃO DE LICITAÇÃO**

**RATIFICAÇÃO (DISPENSA DE LICITAÇÃO Nº 074/2023)**



**PREFEITURA MUNICIPAL DE WENCESLAU GUIMARÃES**  
**GABINETE DO PREFEITO**  
CNPJ nº 13.758.842/0001-59  
Rua Otaviano Santos Lisboa, 135, Centro, Wenceslau Guimarães, Bahia

**PROCESSO ADMINISTRATIVO Nº 163-2023**  
**DISPENSA Nº 074-2023**

**TERMO DE RATIFICAÇÃO**

Face ao parecer da Assessoria Jurídica e da Comissão Permanente de Licitações encontrando-se o Processo Administrativo regularmente instruído na forma da Lei n.º 8.666/93 e alterações vigentes, **RATIFICO** a mencionada declaração de dispensa para a Contratação de empresa especializada para o fornecimento de Ar Condicionado, para suprir as necessidades da Secretaria Municipal de Educação, junto a empresa GO ATADISTA LTDA, (CNPJ Nº 44.060.520/0001-65), cujo valor global da contratação será de R\$ 11.019,82 (Onze mil, dezenove reais e oitenta e dois centavos), a fim de que produza os seus jurídicos e legais efeitos.

Registre-se, cumpra-se, publique-se, emita-se a Nota de Empenho e lavre-se o Contrato, caso não possa ser substituído por outro instrumento.

Wenceslau Guimarães, 25 de Julho de 2023.

**Carlos Alberto Liotério dos Santos**  
Prefeito Municipal